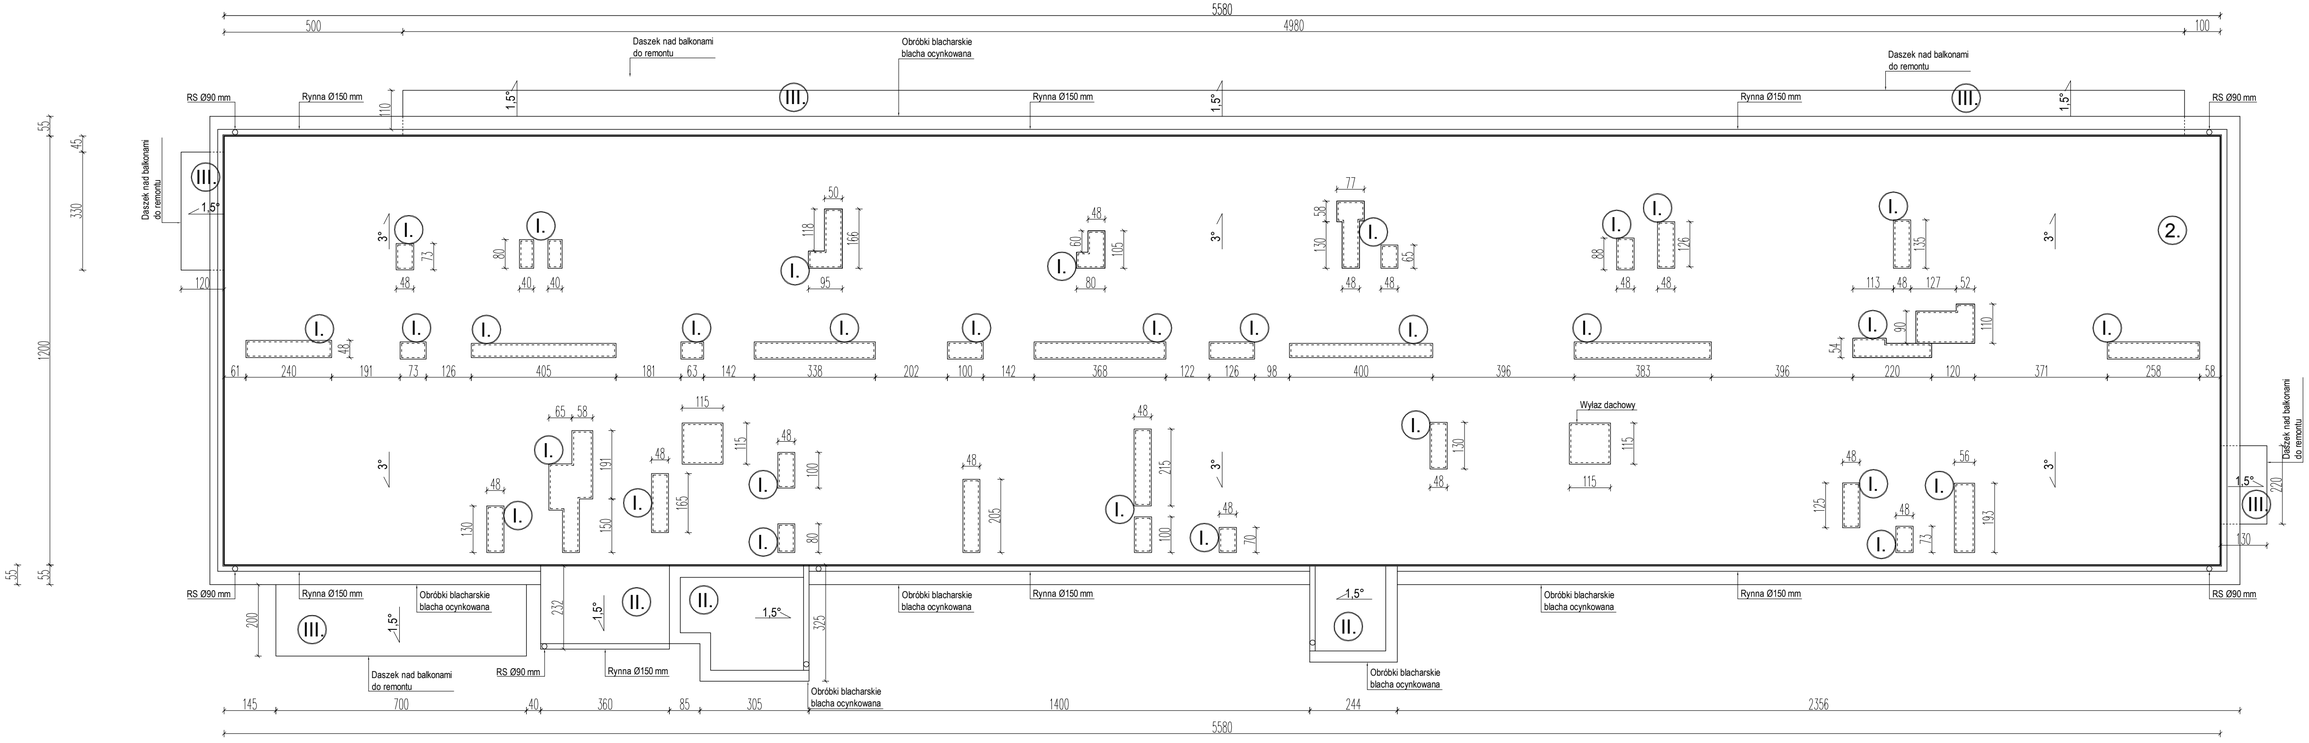

RZUT DACHU
skala 1:100

1. ZAKRES ROBÓT ROBOTY REMONTOWE KOMINÓW

- skucie luźnego tynku i uszkodzonych elementów.
- Uzupełnienie zaprawą ubytków z cegły na kominach.
- naprawa i uzupełnienie tynków kominów.
- naprawa i miejscowe uzupełnienie ubytków czapek kominowych.
- izolacja czapek kominowych termozgrzewalną.

POWIERZCHNIA KOMINÓW - 32.34 m²
WYSOKOŚĆ KOMINÓW - h = 50-60 cm

2. ROBOTY REMONTOWE POKRYCIA DACHOWEGO

- roboty demontażowe,
- stare istniejące podłoże z papy należy poddać naprawie poprzez oczyszczenie, uzupełnienie ubytków,
- zagruntowanie podłoża bitumiczną emulsją do gruntowania (bezrozpuszczalnikową),
- uzupełnienie instalacji odgromowej na kominach,
- należy też wykonać pomiary nowej instalacji odgromowej i sporządzić protokół pomiarów,
- wywizienie i utylizacja materiałów demontażowych i innych odpadów,
- inne roboty towarzyszące, w tym: zabezpieczenie połaci dachowej budynku niższego w miejscach, które narażone będą podczas prac remontowych,

POWIERZCHNIA ZADASZENIA - 705 m²

3. ROBOTY REMONTOWE DASZKÓW NAD BALKONAMI

- zabezpieczenie płyt balkonowych i elewacji budynku,
- skucie istniejącego luźnego i odparzonego tynku,
- oczyszczenie powierzchni daszków ze skażenia mikrobiologicznego i brudu,
- przymocowanie od spodu płyt styropianowych EPS 036 typ elewacja gr. 5 cm,
- wykonanie warstwy zbrojonej,
- obróbka narożników listwami stalowymi,
- wykonanie warstwy wykończeniowej z tynku mineralnego wraz z malowaniem farbami elewacyjnymi
- remont pokrycia dachu wg. pkt.2

POWIERZCHNIA DASZKÓW NAD BALKONAMI - 75,6 m²

UWAGI:

1. WYKOŃCZENIE DACHU PAPA TERMOZDRZEWALNA gr min. 5.2 mm,
2. INSTALACJA ODGROMOWA DO SPRAWDZENIA I DO UZUPEŁNIENIA
3. OBRÓBKI BLACHARSKIE, Z BLACHY OCYNKOWANEJ DO NAPRAWY I UZUPEŁNIENIA
4. KOMINY DO UZUPEŁNIENIA TYNKU I NAPRAWY CZAPEK KOMINOWYCH (wysokość kominów h=50-60cm)
5. RYNNY PCV DO WYCZYSZCZENIA I SPRAWDZENIA ORAZ WYREGÓŁOWANIA SPADKÓW,
6. DASZKI NAD BALKONAMI DO NAPRAWY POPRZEZ WYKONANIE IZOLACJI CIEPLNEJ ZE STYROPIANU OD SPODU ORAZ WYKONANIE NOWEGO POKRYCIA

Inwestor i adres obiektu	***DOM POMOCY SPOŁECZNEJ*** *ul. Parkowa 8; 89-100 Nakło nad Notecią, działka nr 2109/3*	
Zamawiający	***POWIAT NAKIELSKI*** *ul. Gen. Henryka Dąbrowskiego 54; 89-100 Nakło nad Notecią*	
Przedmiot rysunku	***RZUT DACHU - INWENTARYZACJA WRAZ Z ZAKRESEM ROBÓT***	
Opracował	***Imię i Nazwisko; nr uprawnień***	***Podpis***
	mgr inż. Arkadiusz Mulik *upr. bud. nr KUP/0017/OWOK/13* *w spec. konstrukcyjno-budowlanej*	
Data: 20.11.2020 r.	***skala 1:100***	***rys. 1***